



# DESINFEKČNÍ BRODÍTKO


Pudorys

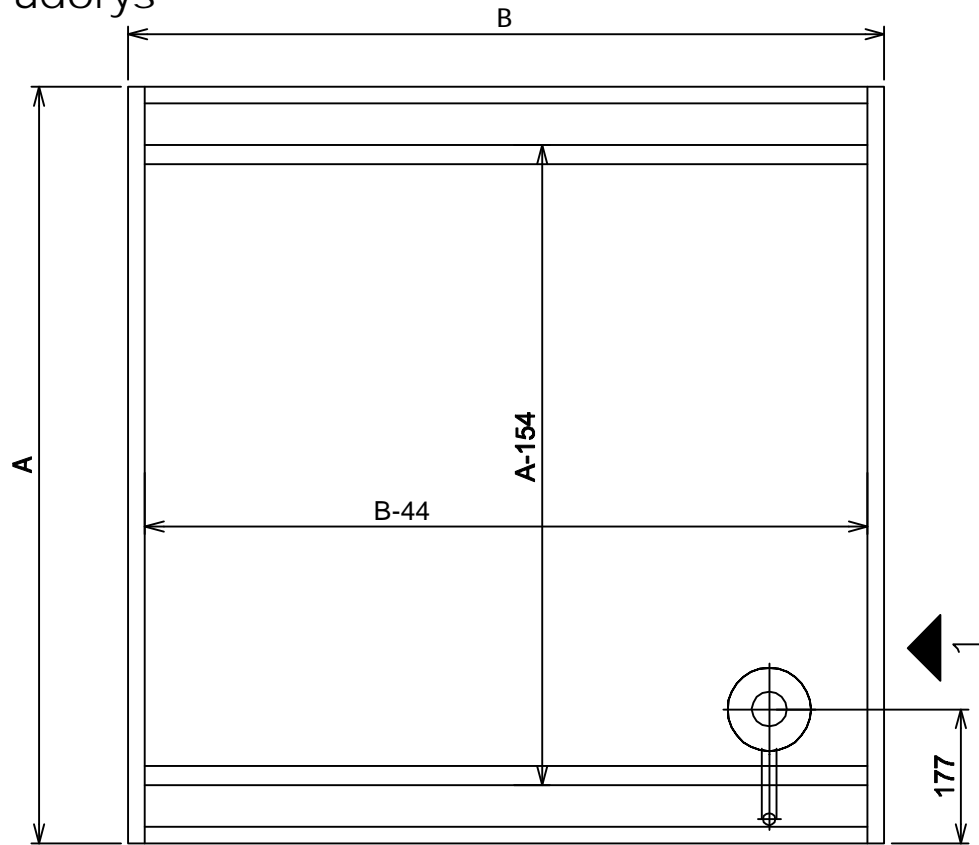

Pohled 2

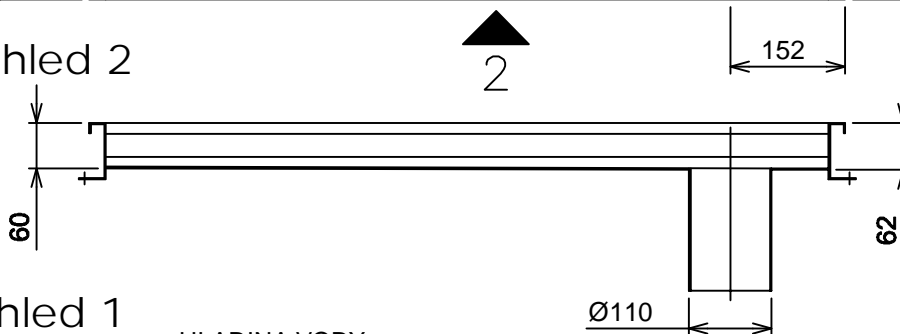

Pohled 1

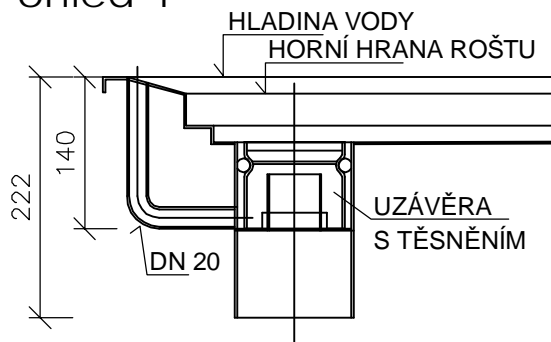

## POZNÁMKY:

- Materiál AISI 304 popřípadě AISI 316 - chemicky odolná nerez
- Rošt mřížkový s protiskluzem. Nosný rozměr A-154.
- Vana opatřena fixačními nožičkami a pásy do betonu.

AKCE:			
NÁZEV PŘÍLOHY: R'0760 DESINFEKČNÍ BRODÍTKO			
Č. NABÍDKY:	DATUM: 1.12.2017	MĚŘÍTKO: 1:10 / 7	VYPRACOVAL: ING. JITKA MATRASOVÁ

**MEA**  
BUILDING SUCCESS

tel: 841 111 128  
www.mea-odvodneni.cz